



Krycí plech na venkovní žaluzie

Typ 1

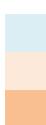


- extrudovaný polystyren
- polystyren / izolační vata
- extrudovaný polystyren / beton / cihla

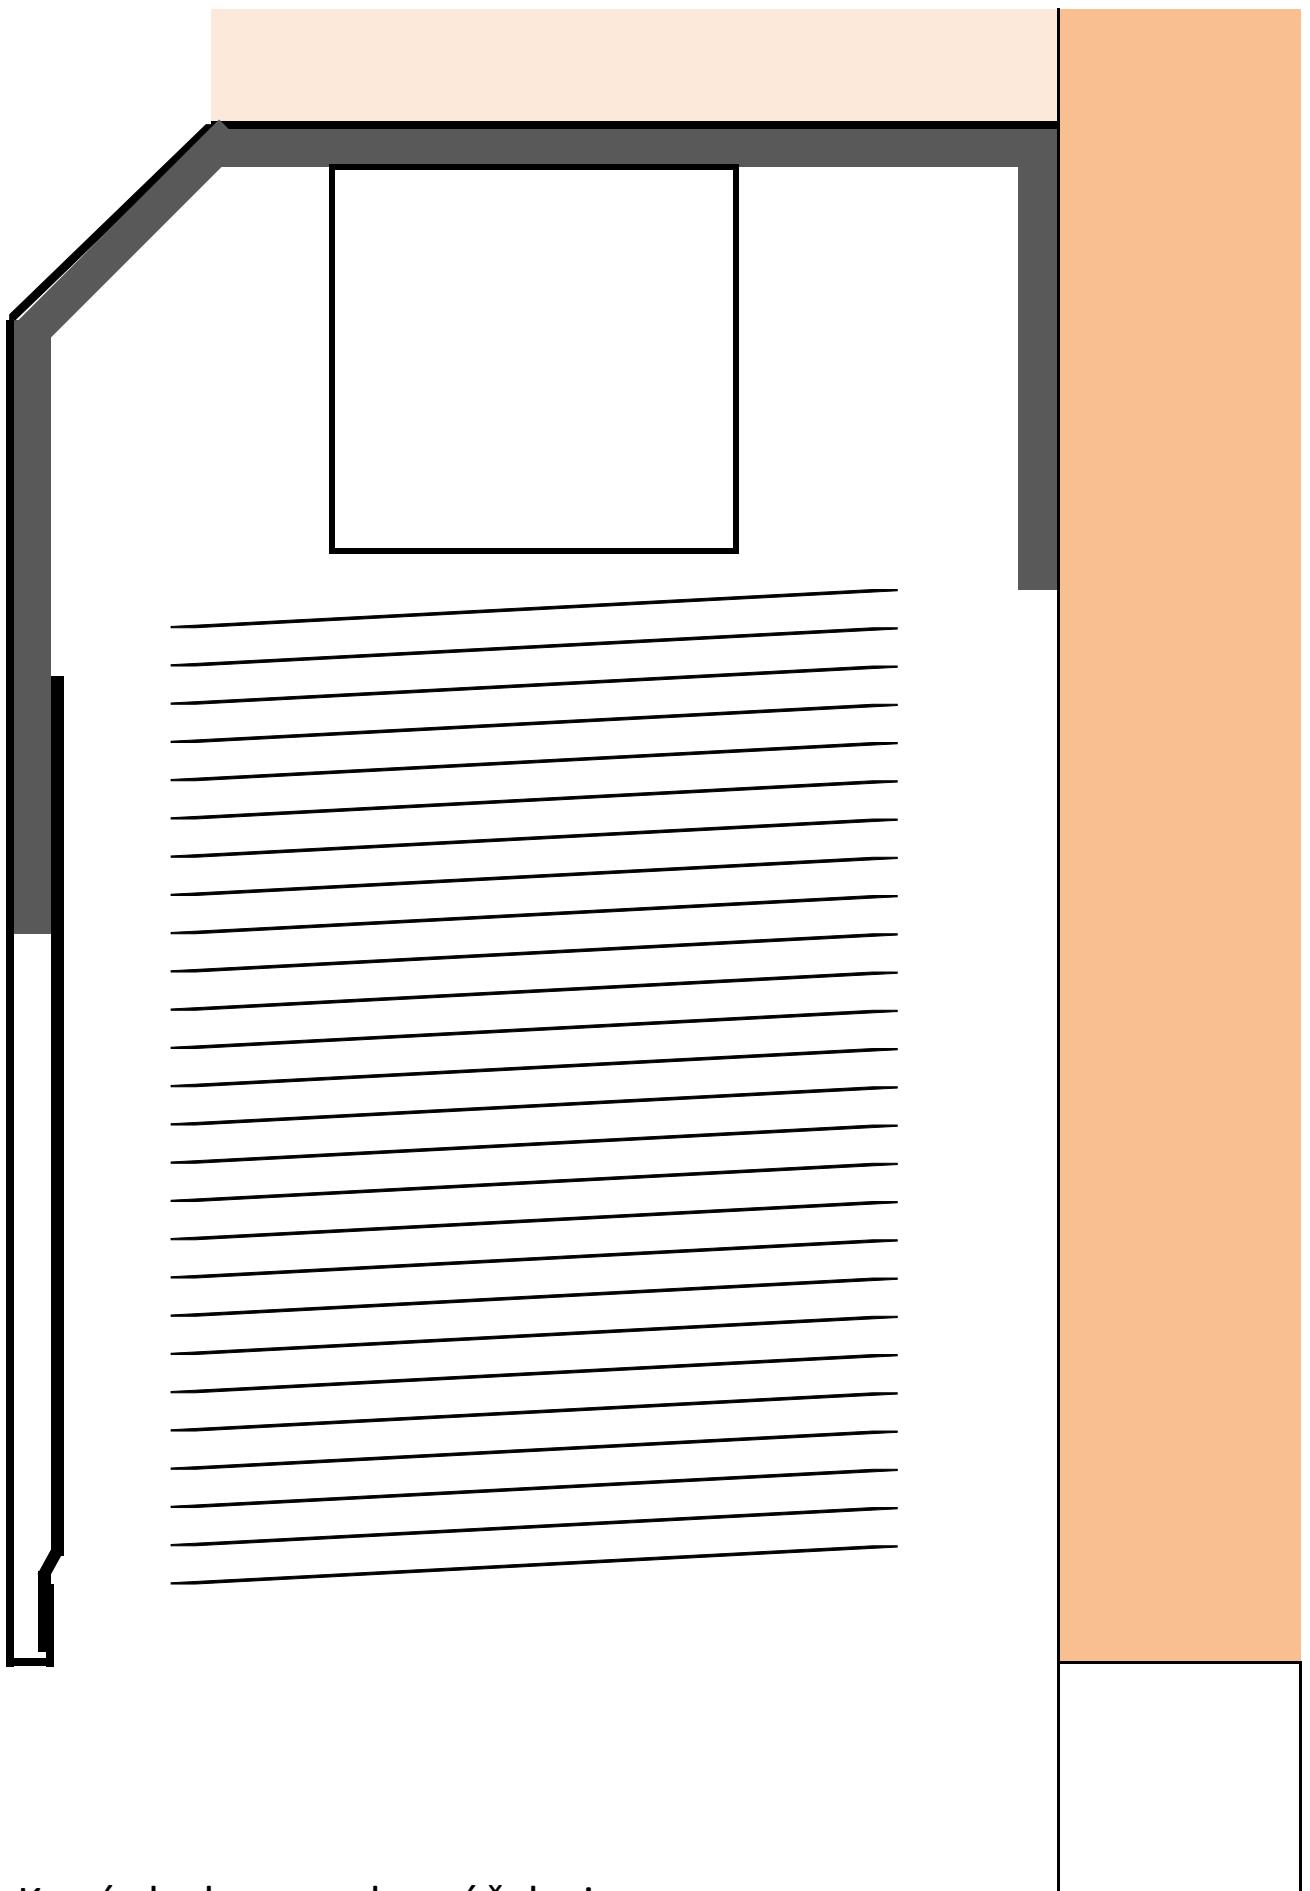


Krycí plech na venkovní žaluzie

Typ 1b

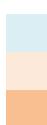


- extrudovaný polystyren
- polystyren / izolační vata
- extrudovaný polystyren / beton / cihla

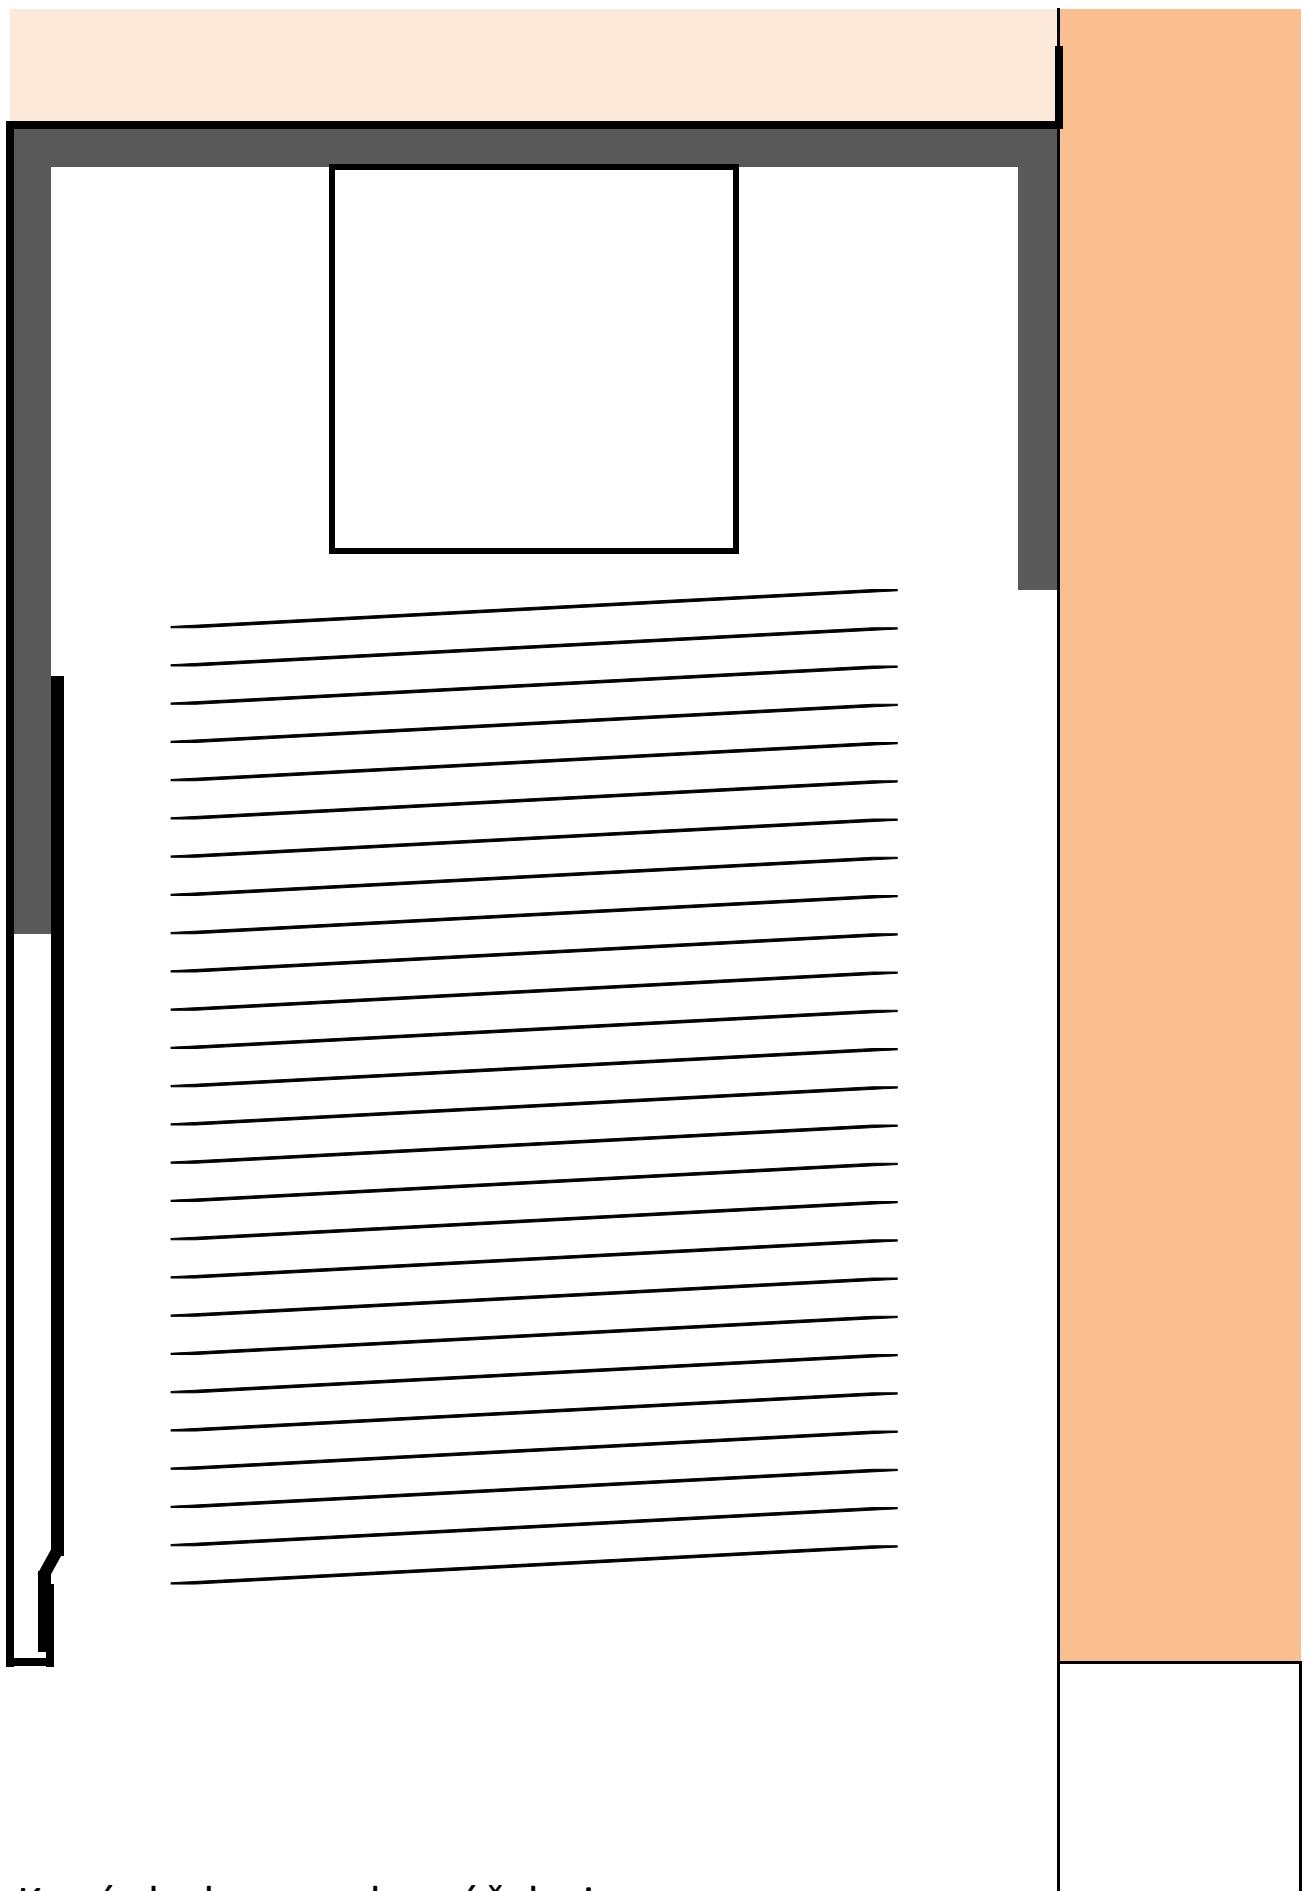


Krycí plech na venkovní žaluzie

Typ 2

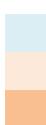


- extrudovaný polystyren
- polystyren / izolační vata
- extrudovaný polystyren / beton / cihla

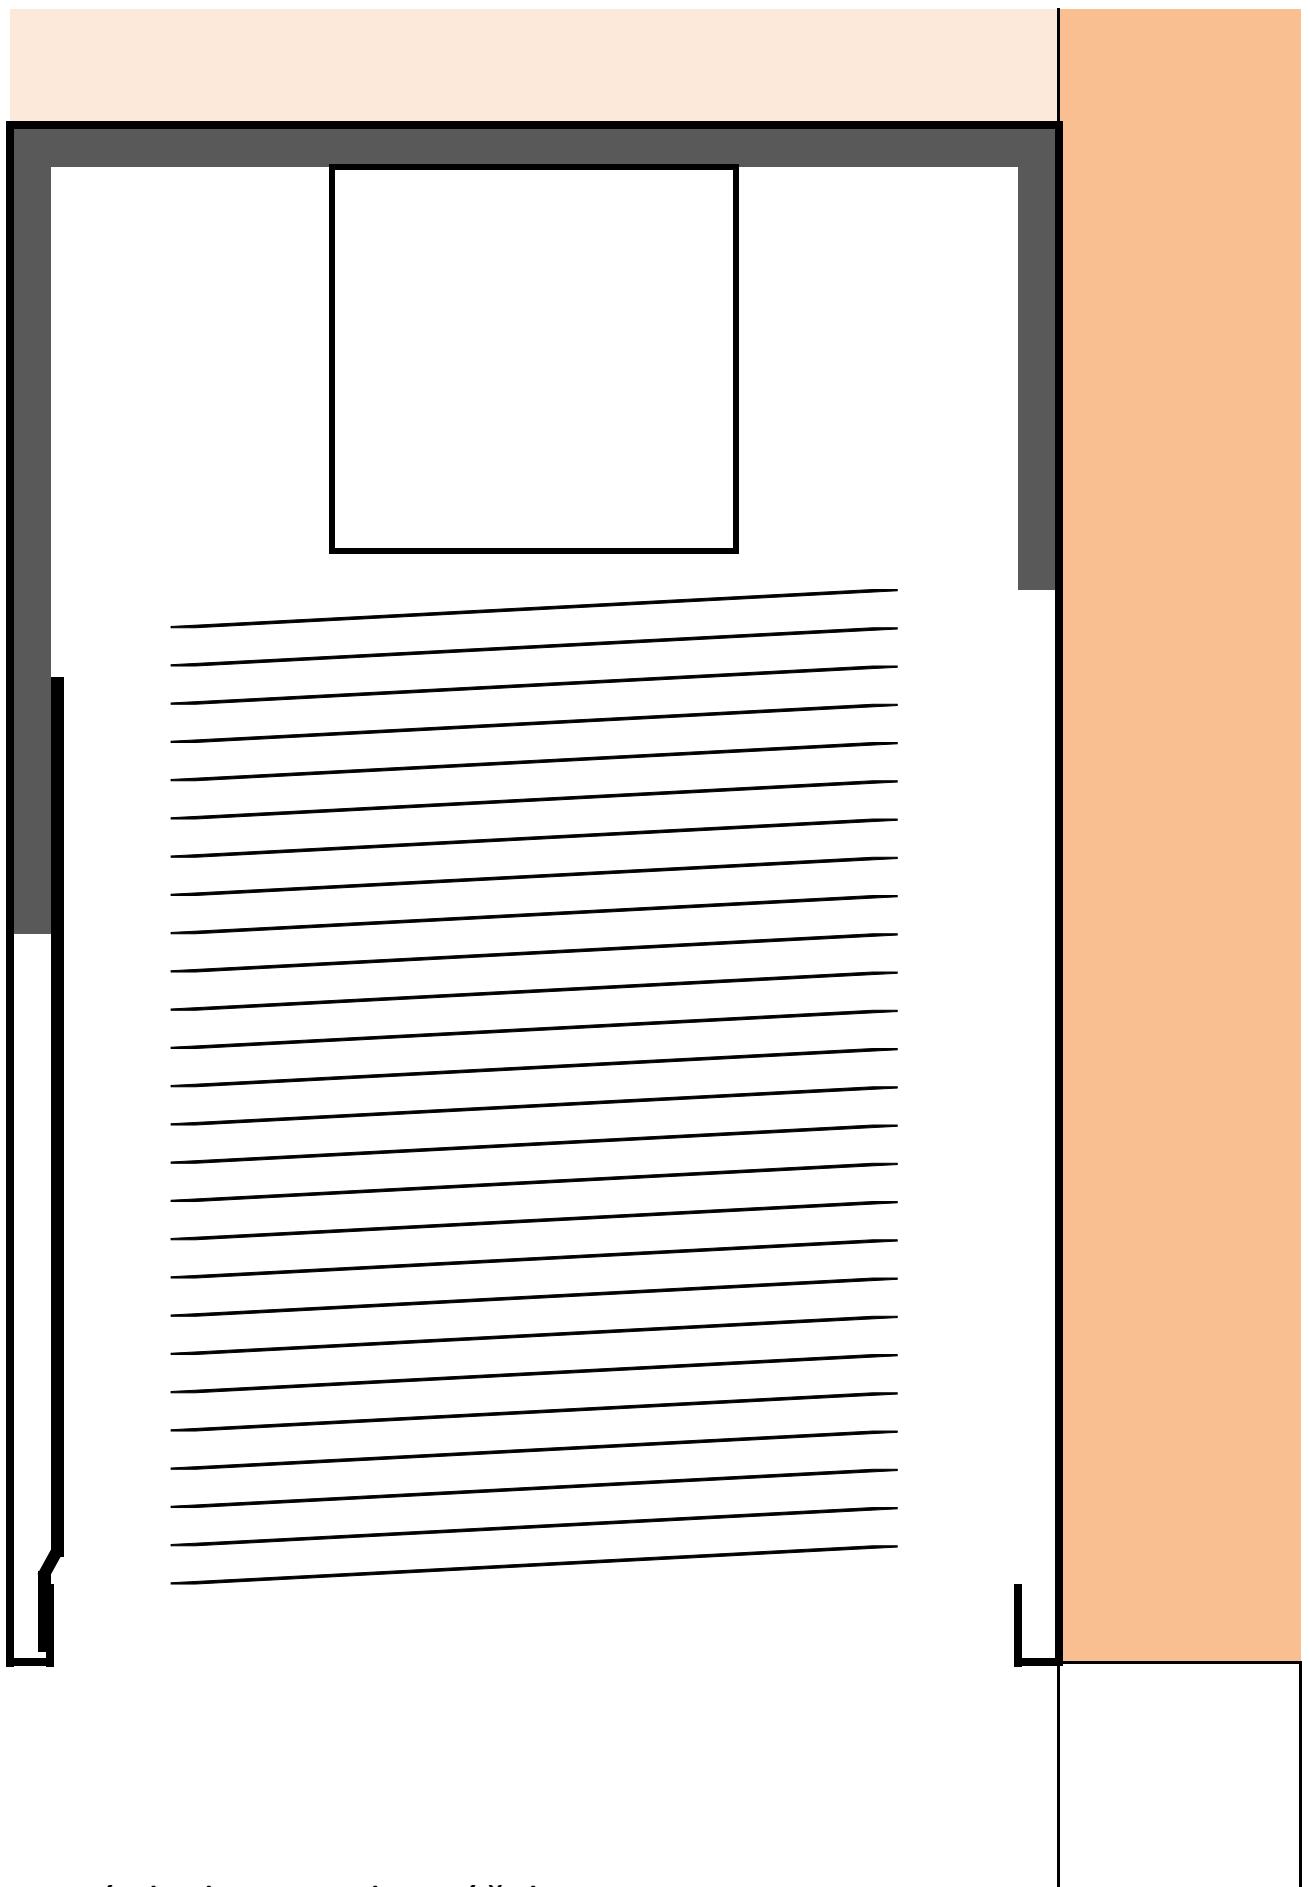


Krycí plech na venkovní žaluzie

Typ 3

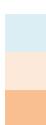


- extrudovaný polystyren
- polystyren / izolační vata
- extrudovaný polystyren / beton / cihla

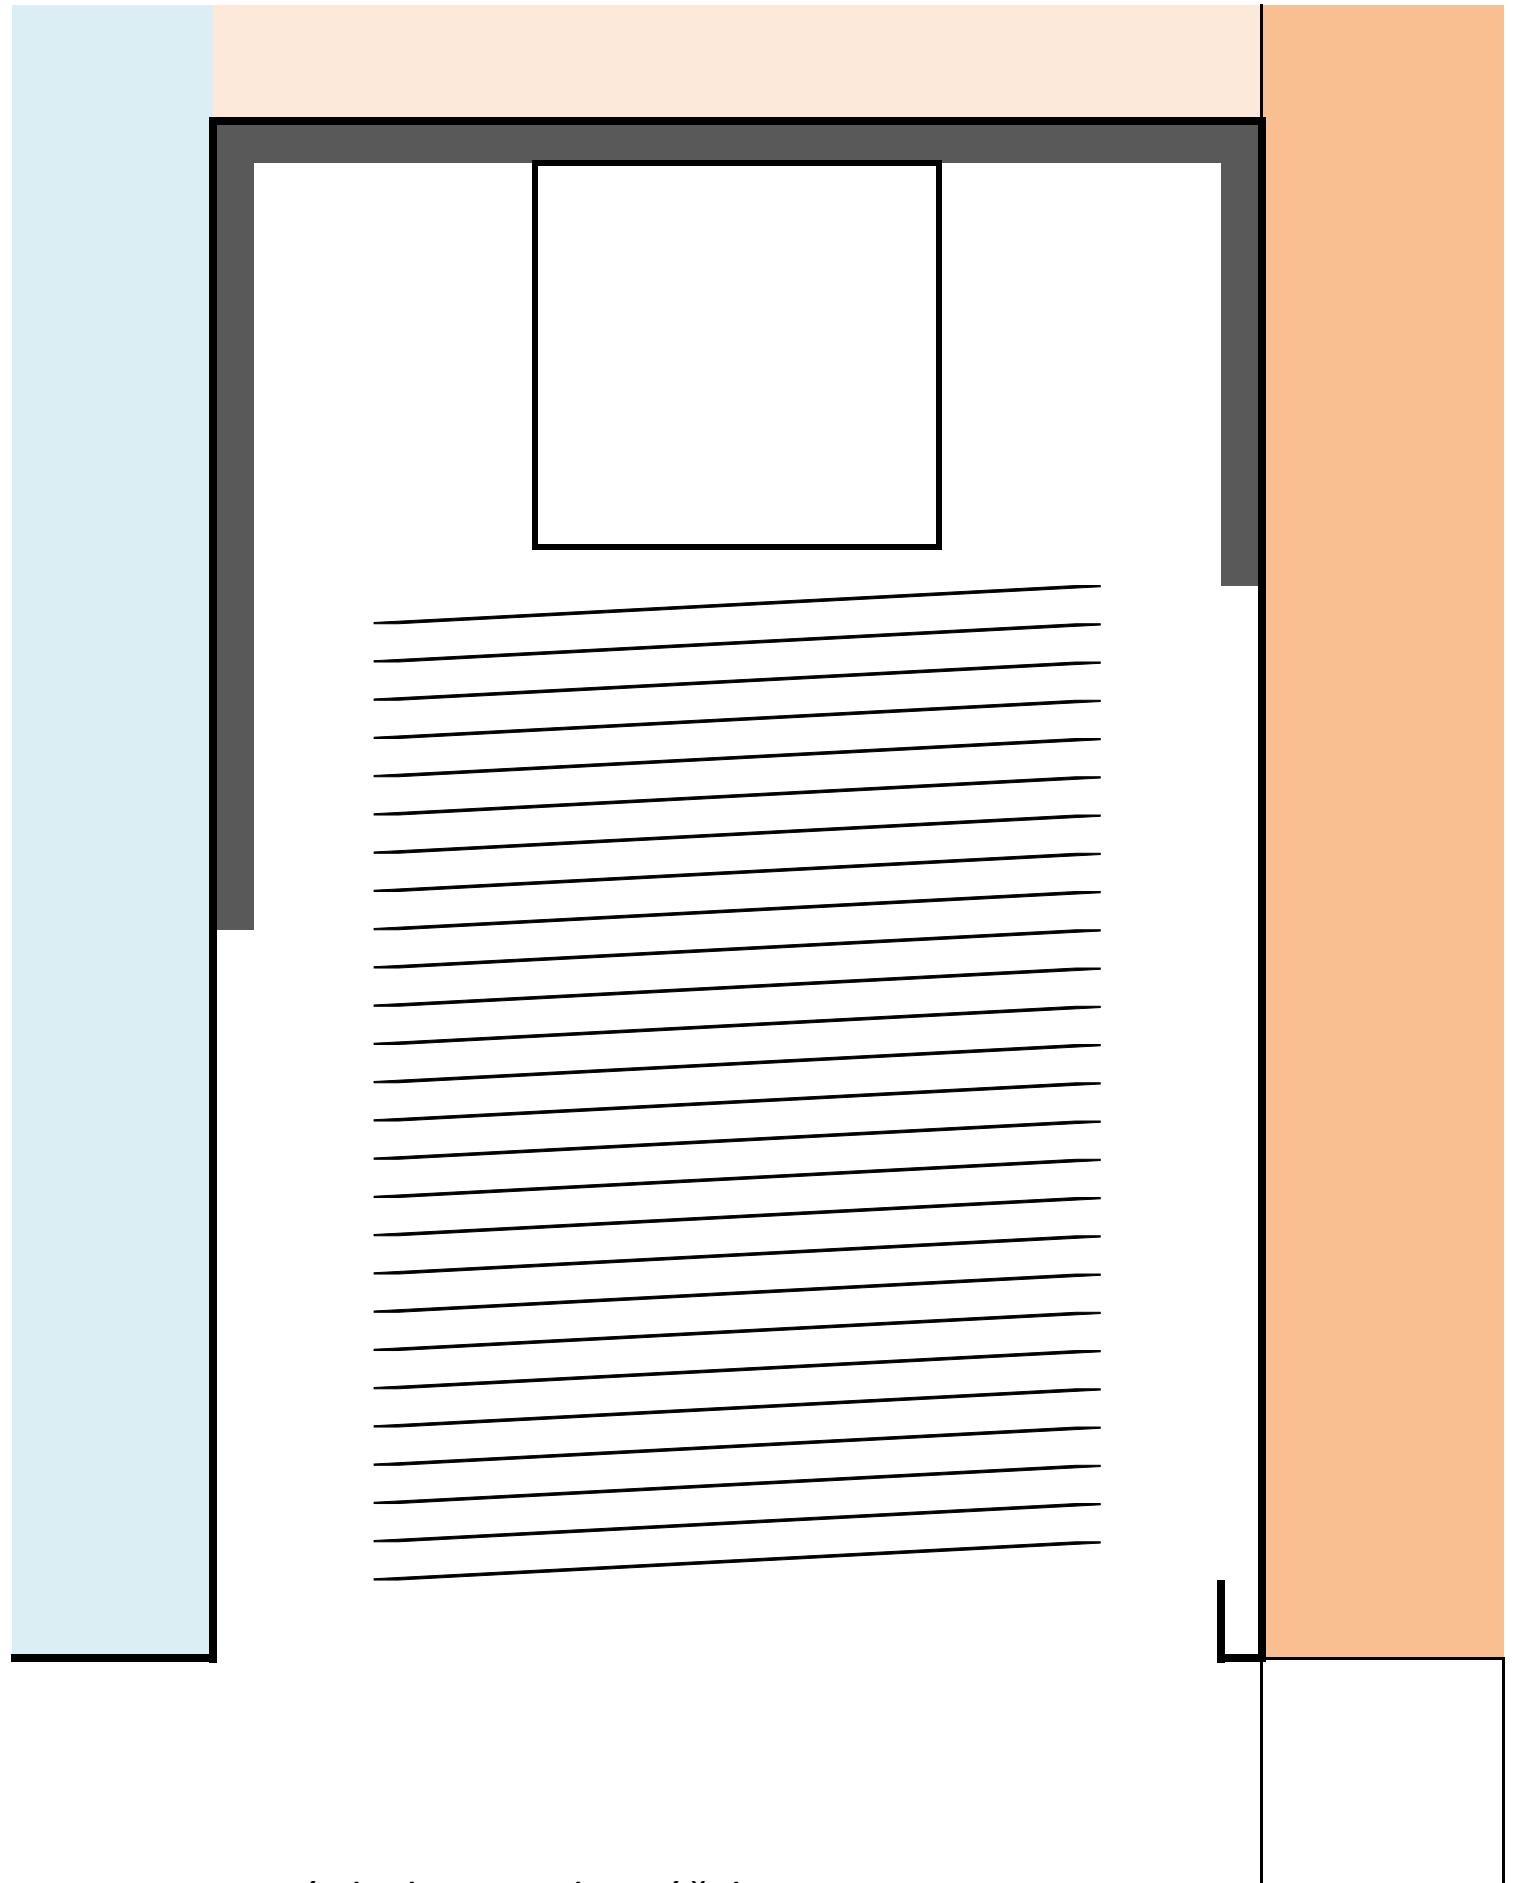


Krycí plech na venkovní žaluzie

Typ 3b

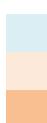


- extrudovaný polystyren
- polystyren / izolační vata
- extrudovaný polystyren / beton / cihla

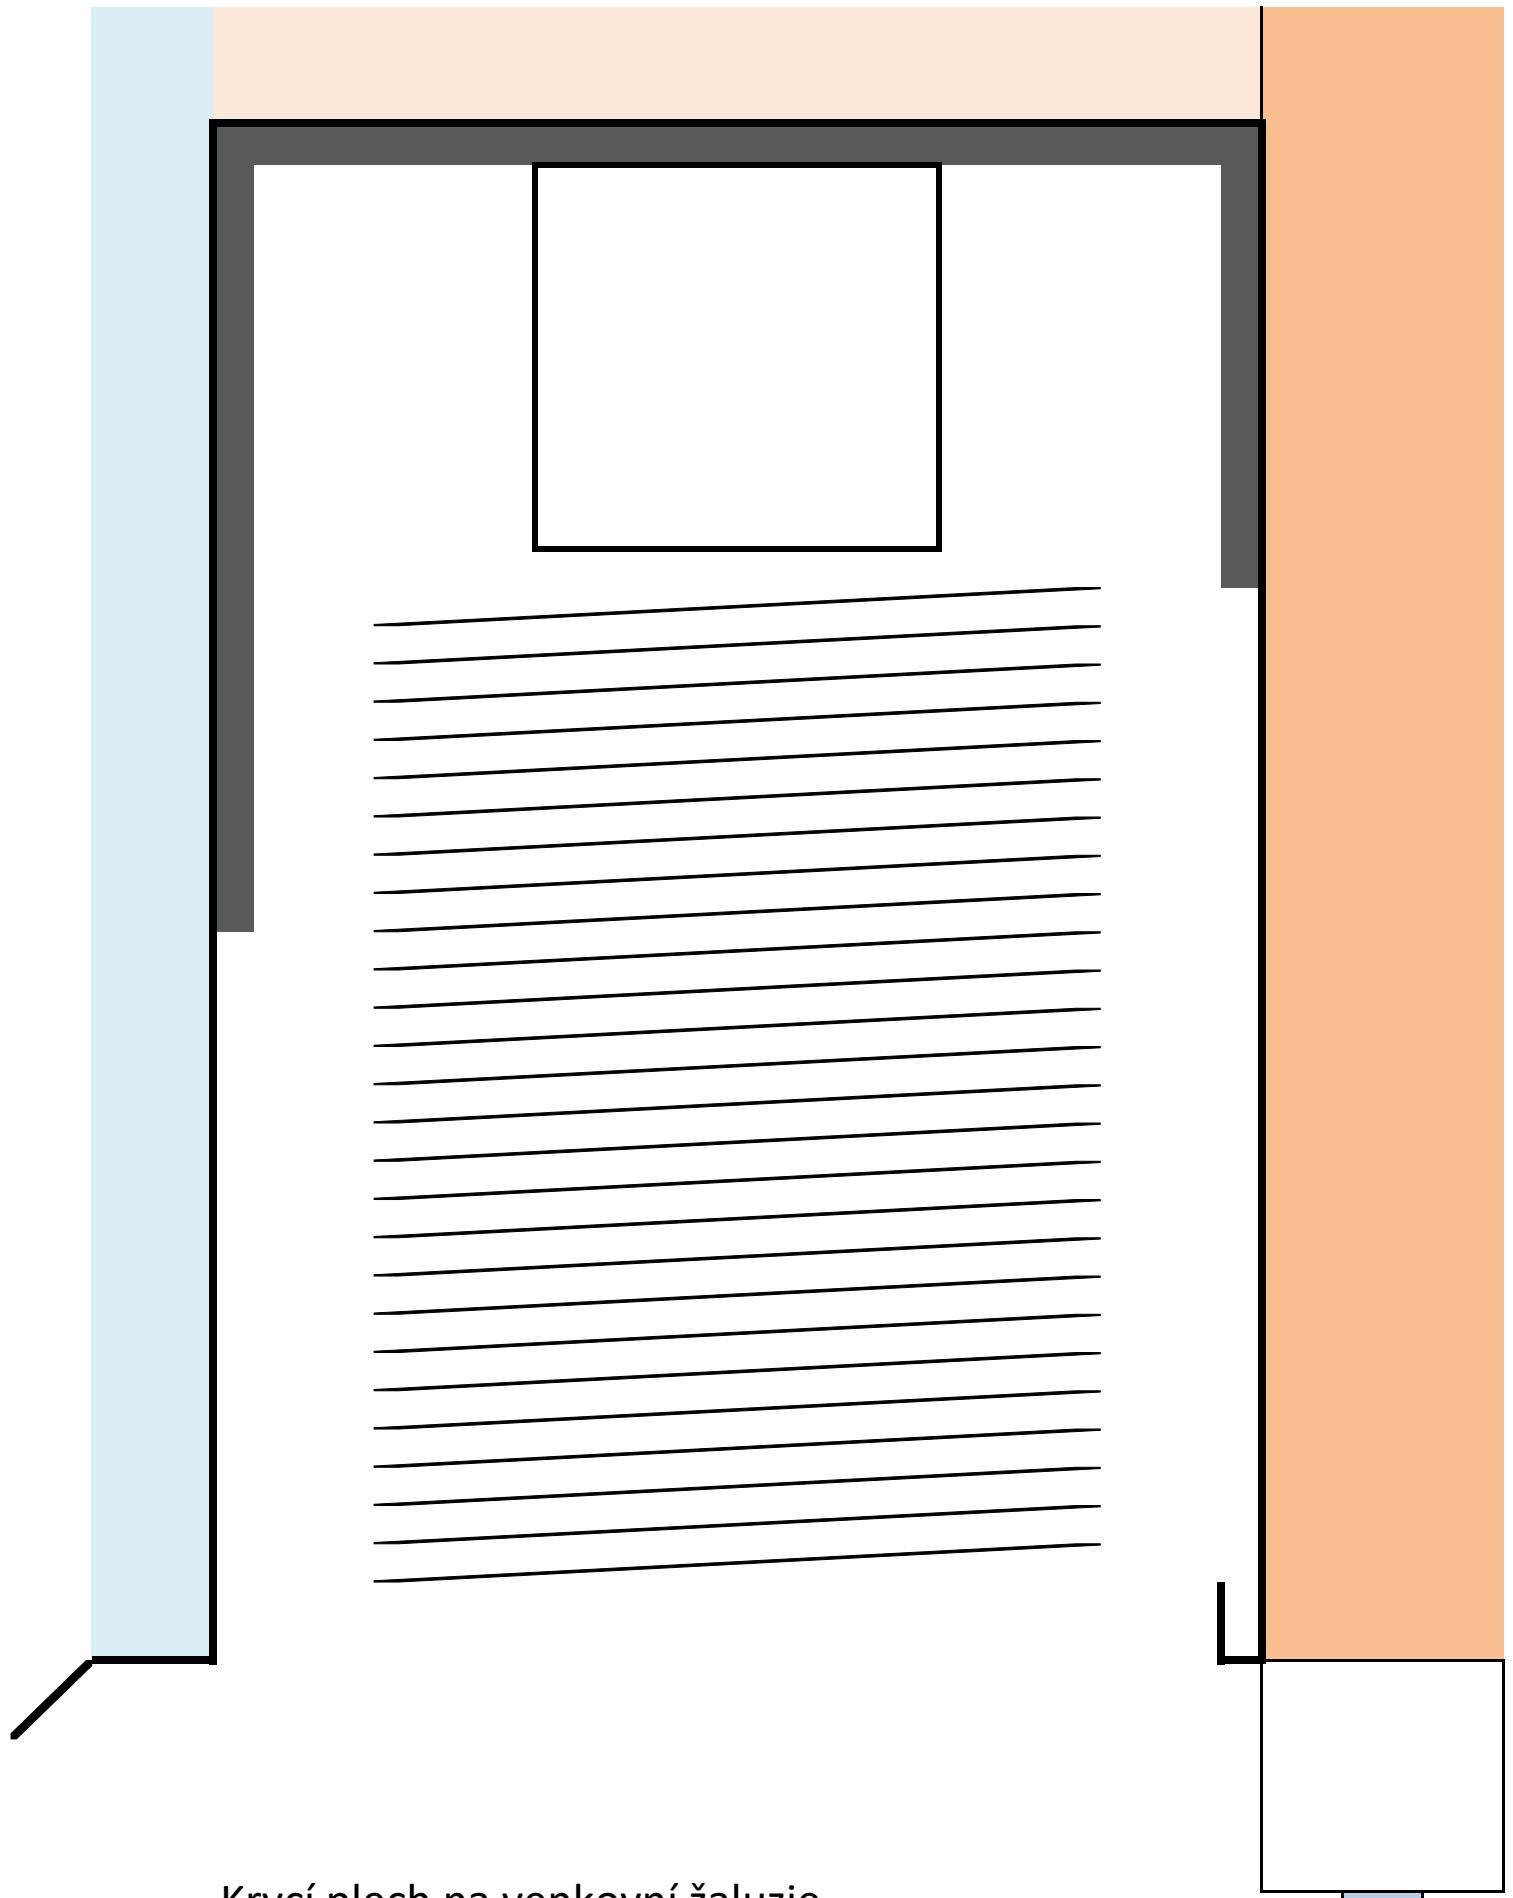

Krycí plech na venkovní žaluzie

Typ 3c

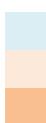

- extrudovaný polystyren
- polystyren / izolační vata
- extrudovaný polystyren / beton / cihla